


ЭКСПЛИКАЦИЯ ПОМЕЩЕНИЙ

| Номер пом. | Наименование | Площадь, м2 | Кат. |
|--|-----------------------|-------------|------|
| <u>Помещения квартир</u> | | | |
| 501 | Кухня | 81.31 | |
| 502 | Жилая комната | 254.99 | |
| 503 | Коридор | 81.76 | |
| 504 | Санузел | 32.82 | |
| 505 | Зона кухни | 10.34 | |
| 511 | Туалет | 3.57 | |
| 506 | Лоджия | 55,60 | |
| Жилая площадь квартир | | 254.99 | |
| Площадь квартир без лоджий | | 464.79 | |
| Площадь квартир с лоджиями (с коэф. 0,5) | | 492.59 | |
| Площадь квартир с лоджиями (с коэф. 1) | | 520,39 | |
| <u>Общедомовые помещения</u> | | | |
| 507 | Межквартирный коридор | 32,51 | |
| 508 | Лифтовой холл | 16,34 | |
| 509 | Тамбур | 3,78 | |
| 510 | Переходная лоджия | 10,80 | |
| 113 | Лестничная клетка | 13,89 | |
| Площадь общедомовых помещений | | 77,32 | |

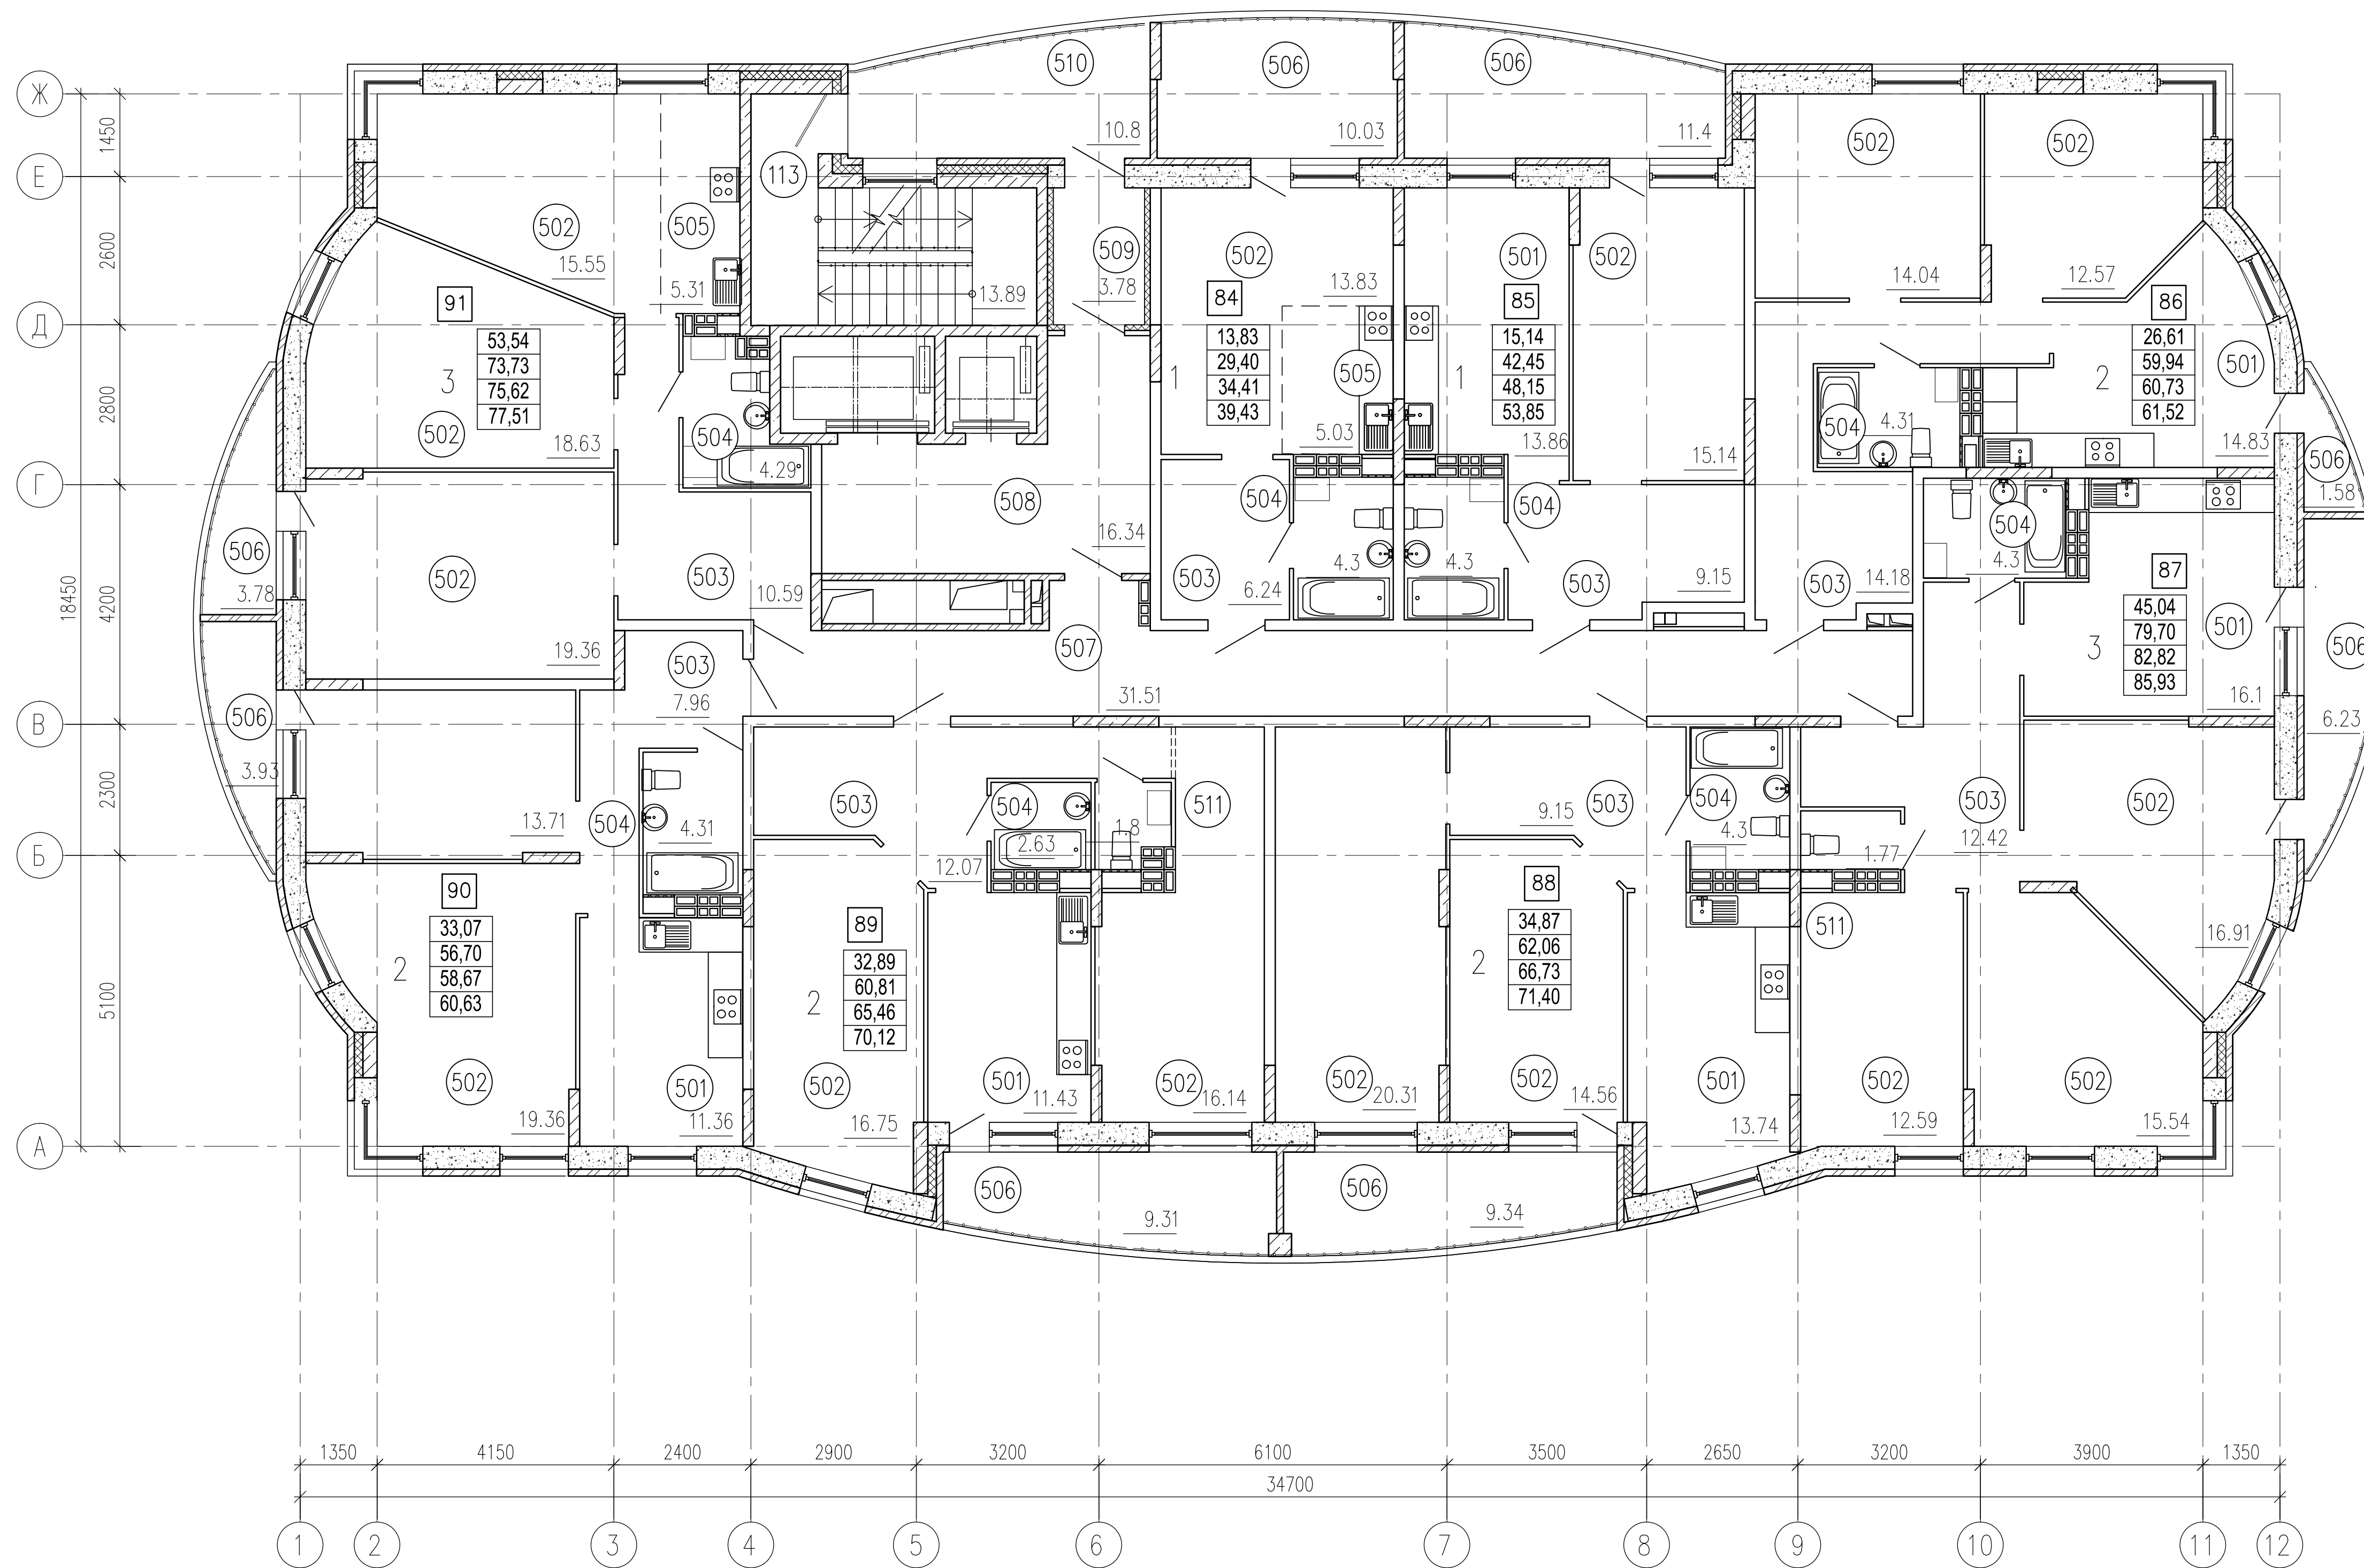

Условные обозначения:

- 8** - Номер квартиры
 - | |
|-------|
| 33,07 |
| 54,57 |
| 56,83 |
| 58,80 |

 - Жилая площадь квартиры
 - | |
|-------|
| 54,57 |
| 56,83 |
| 58,80 |

 - Площадь квартиры без лоджии
 - | |
|-------|
| 56,83 |
| 58,80 |

 - Площадь квартиры с лоджией (с коэф. 0,5)
 - | |
|-------|
| 58,80 |
|-------|

 - Общая площадь квартиры с лоджией (с коэф. 1)
- Количество жилых комнат — **2**

| ПЗ1.18-АР.ГЧ | | | | |
|---|-----------|------------|---|-------|
| Многоквартирный жилой дом с северо-западной стороны жилого дома №84 по пр. Победы в г. Каменске-Уральском | | | | |
| Изм. | Кол.уч. | Лист N док | Подп. | Дата |
| Разработал | Гладких | | Лев | 04.18 |
| Проверил | Плетнева | | Лев | 04.18 |
| Н. контр. | Кузнецова | | Лев | 04.18 |
| План 10 этажа | | | Стадия | Лист |
| | | | П | 14 |
| | | | ООО "ПСК Перспектива" г.Екатеринбург | |

Инв. № подл. Подпись и дата. Взам. инв. №