


ЭКСПЛИКАЦИЯ ПОМЕЩЕНИЙ

Номер пом.	Наименование	Площадь, м2	Кат.
<u>Помещения квартир</u>			
101	Кухня	76.80	
102	Жилая комната	235.19	
103	Коридор	77.07	
104	Санузел	39.97	
105	Зона кухни	16.75	
106	Лоджия	50.40	
	Жилая площадь квартир	235.19	
	Площадь квартир без лоджий	445.78	
	Площадь квартир с лоджиями (с коэф. 0,5)	470.98	
	Площадь квартир с лоджиями (с коэф. 1)	496,18	
<u>Общедомовые помещения</u>			
107	Межквартирный коридор	32,84	
108	Лифтовой холл	11,55	
109	Тамбур	11,01	
110	Помещение мойки и хранения средств уборочного инвентаря	4,07	В4
111	Электрощитовая	6,12	В4
112	Помещение охраны	3,95	
113	Лестничная клетка	13,89	
	Площадь общедомовых помещений	83,43	

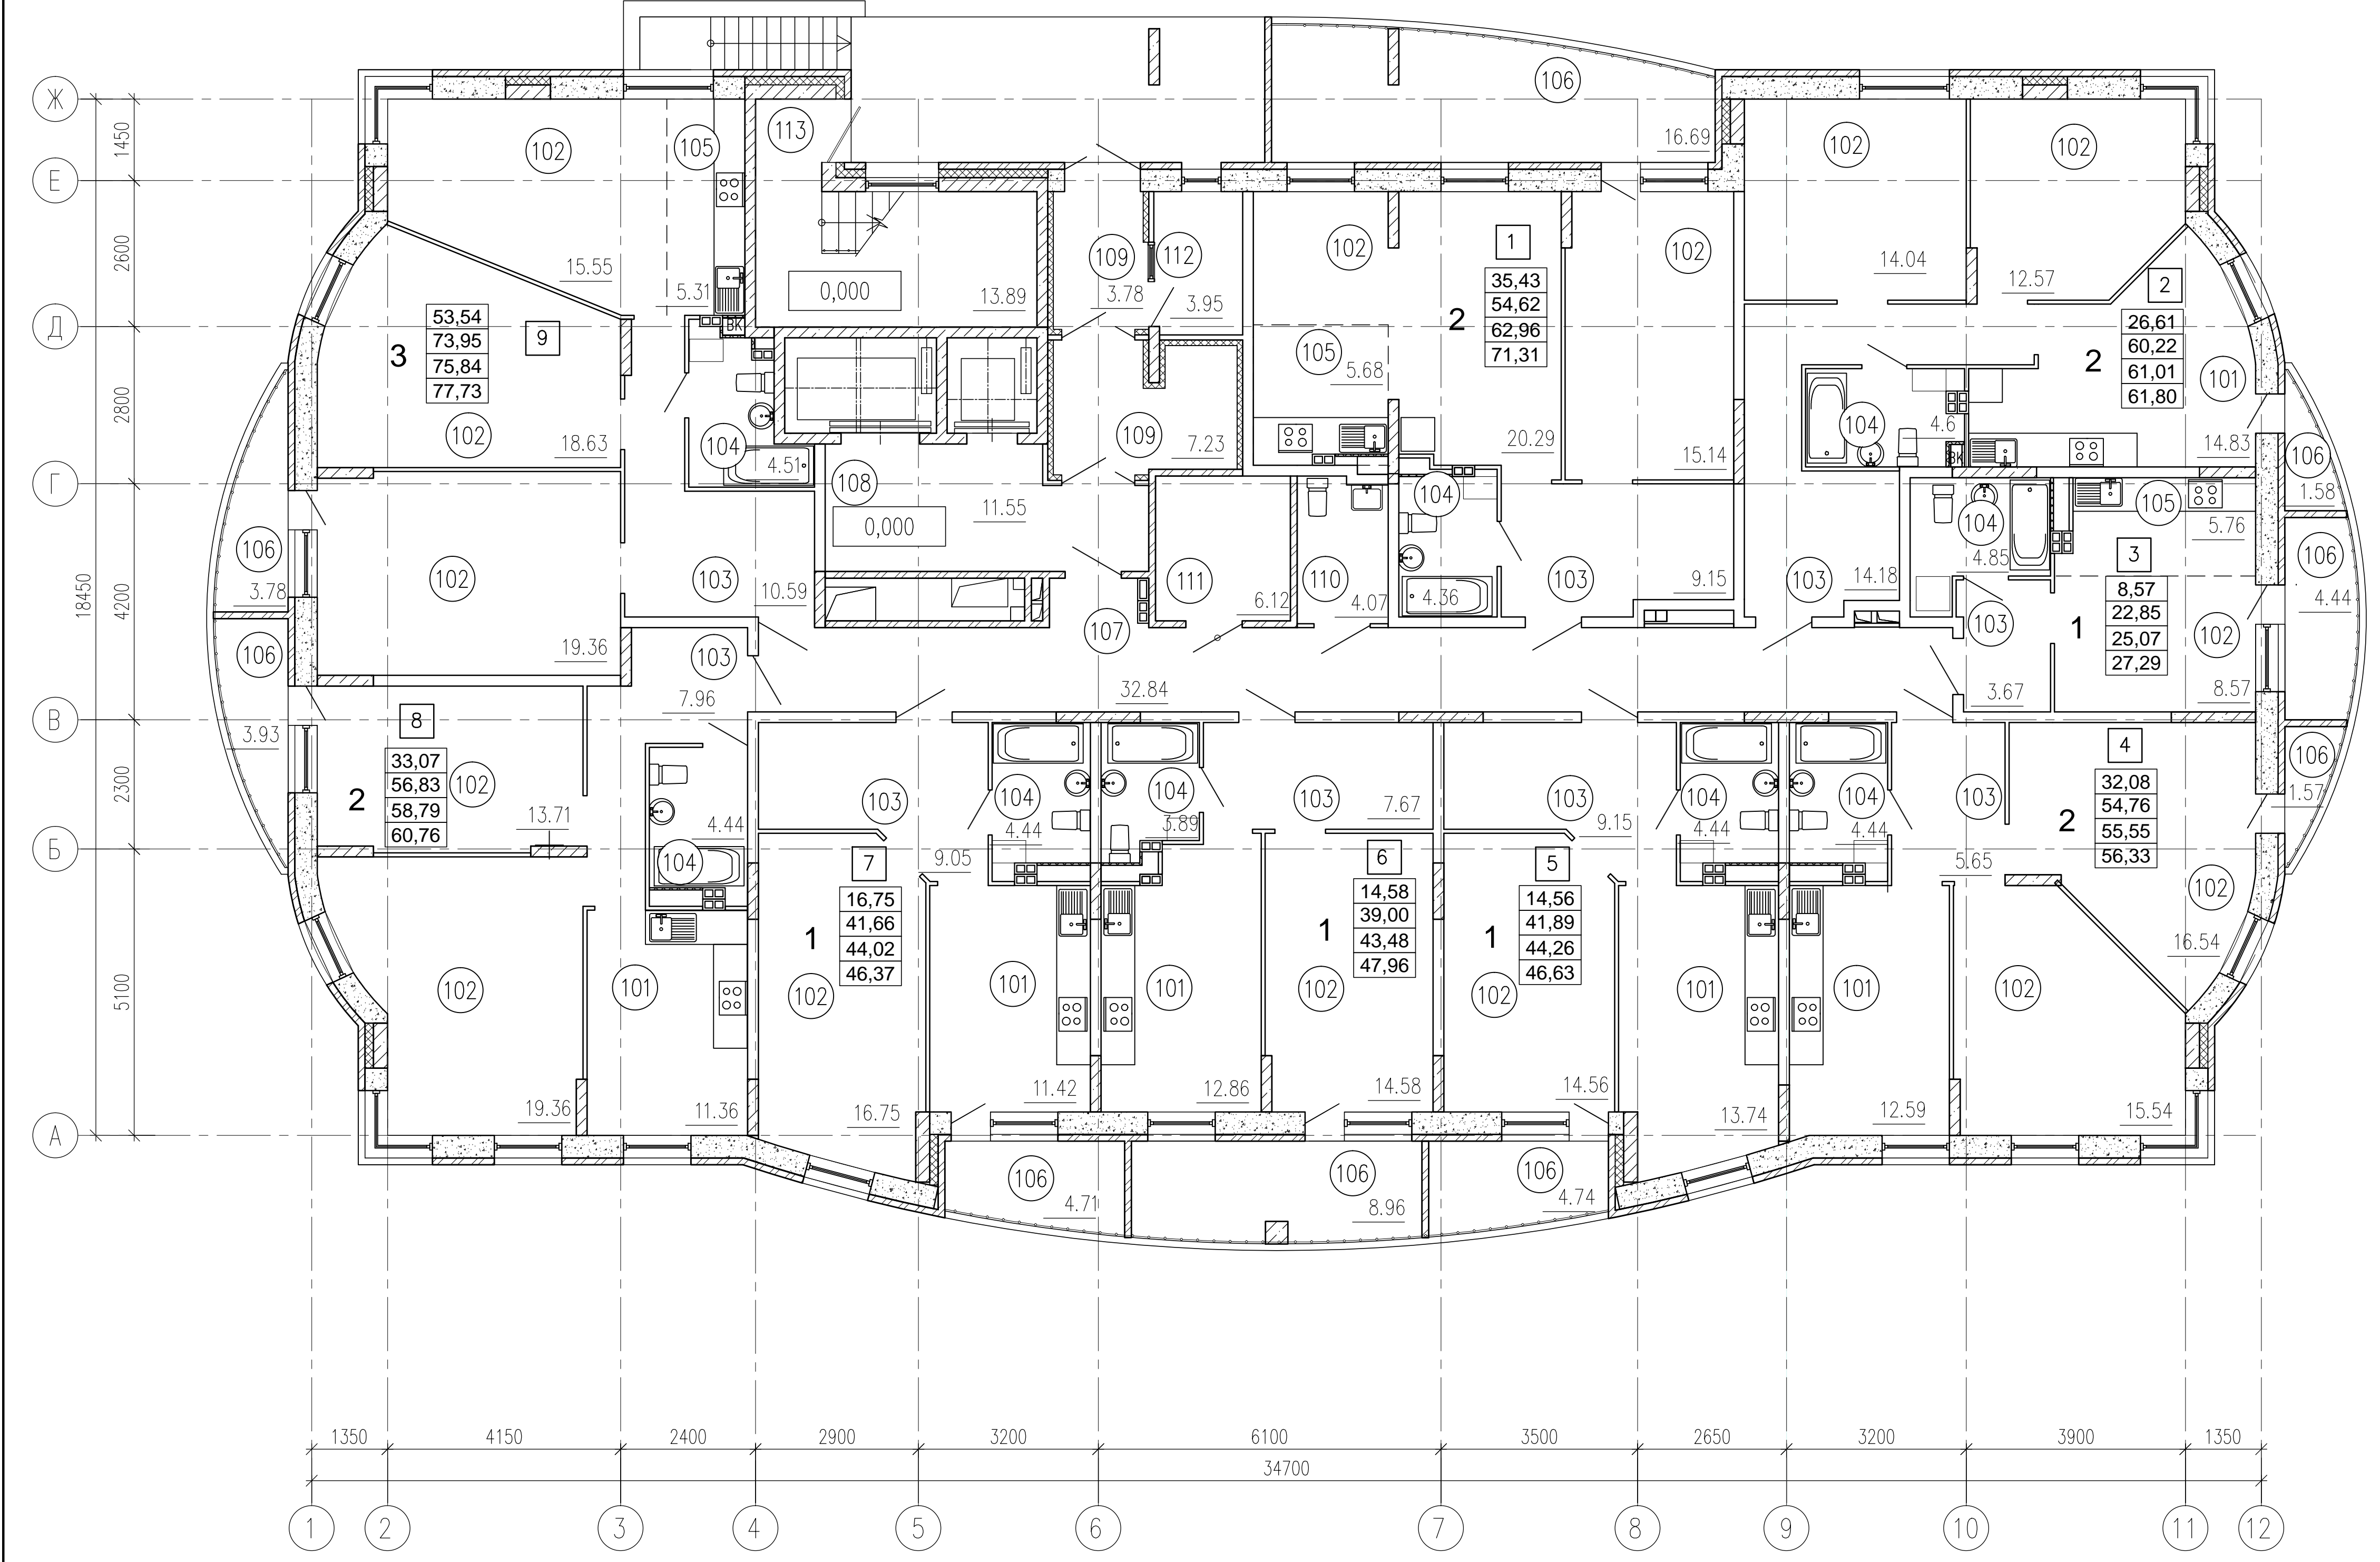

Условные обозначения:

- 8** - Номер квартиры
 - 33,07** - Жилая площадь квартиры
 - 54,57** - Площадь квартиры без лоджий
 - 56,83** - Площадь квартиры с лоджией (с коэф. 0,5)
 - 58,80** - Общая площадь квартиры с лоджией (с коэф. 1)
- Количество жилых комнат — **2**

ПЗ1.18-АР.ГЧ				
Многоквартирный жилой дом с северо-западной стороны жилого дома №84 по пр. Победы в г. Каменске-Уральском				
Изм.	Кол.уч.	Лист N док	Подп.	Дата
Разработал	Гладких		Гладких	04.18
Проверил	Плетнева		Плетнева	04.18
Н. контр.	Кузнецова		Кузнецова	04.18
План 1 этажа			Стадия	Лист
			П	5
			ООО "ПСК Перспектива" г.Екатеринбург	

Инф. N подл. Подпись и дата. Взам. инб. N