


ЭКСПЛИКАЦИЯ ПОМЕЩЕНИЙ

Номер пом.	Наименование	Площадь, м2	Кат.
Помещения квартир			
201	Кухня	90,66	
202	Жилая комната	228,73	
203	Коридор	83,31	
204	Санузел	44,49	
205	Зона кухни	16,10	
206	Лоджия	55,14	
		Жилая площадь квартир	228,73
		Площадь квартир без лоджий	463,29
		Площадь квартир с лоджиями (с коэф. 0,5)	490,86
		Площадь квартир с лоджиями (с коэф. 1)	518,43
Общедомовые помещения			
207	Межквартирный коридор	32,84	
208	Лифтовой холл	16,34	
209	Тамбур	3,78	
210	Переходная лоджия	10,80	
113	Лестничная клетка	13,89	
		Площадь общедомовых помещений	77,65

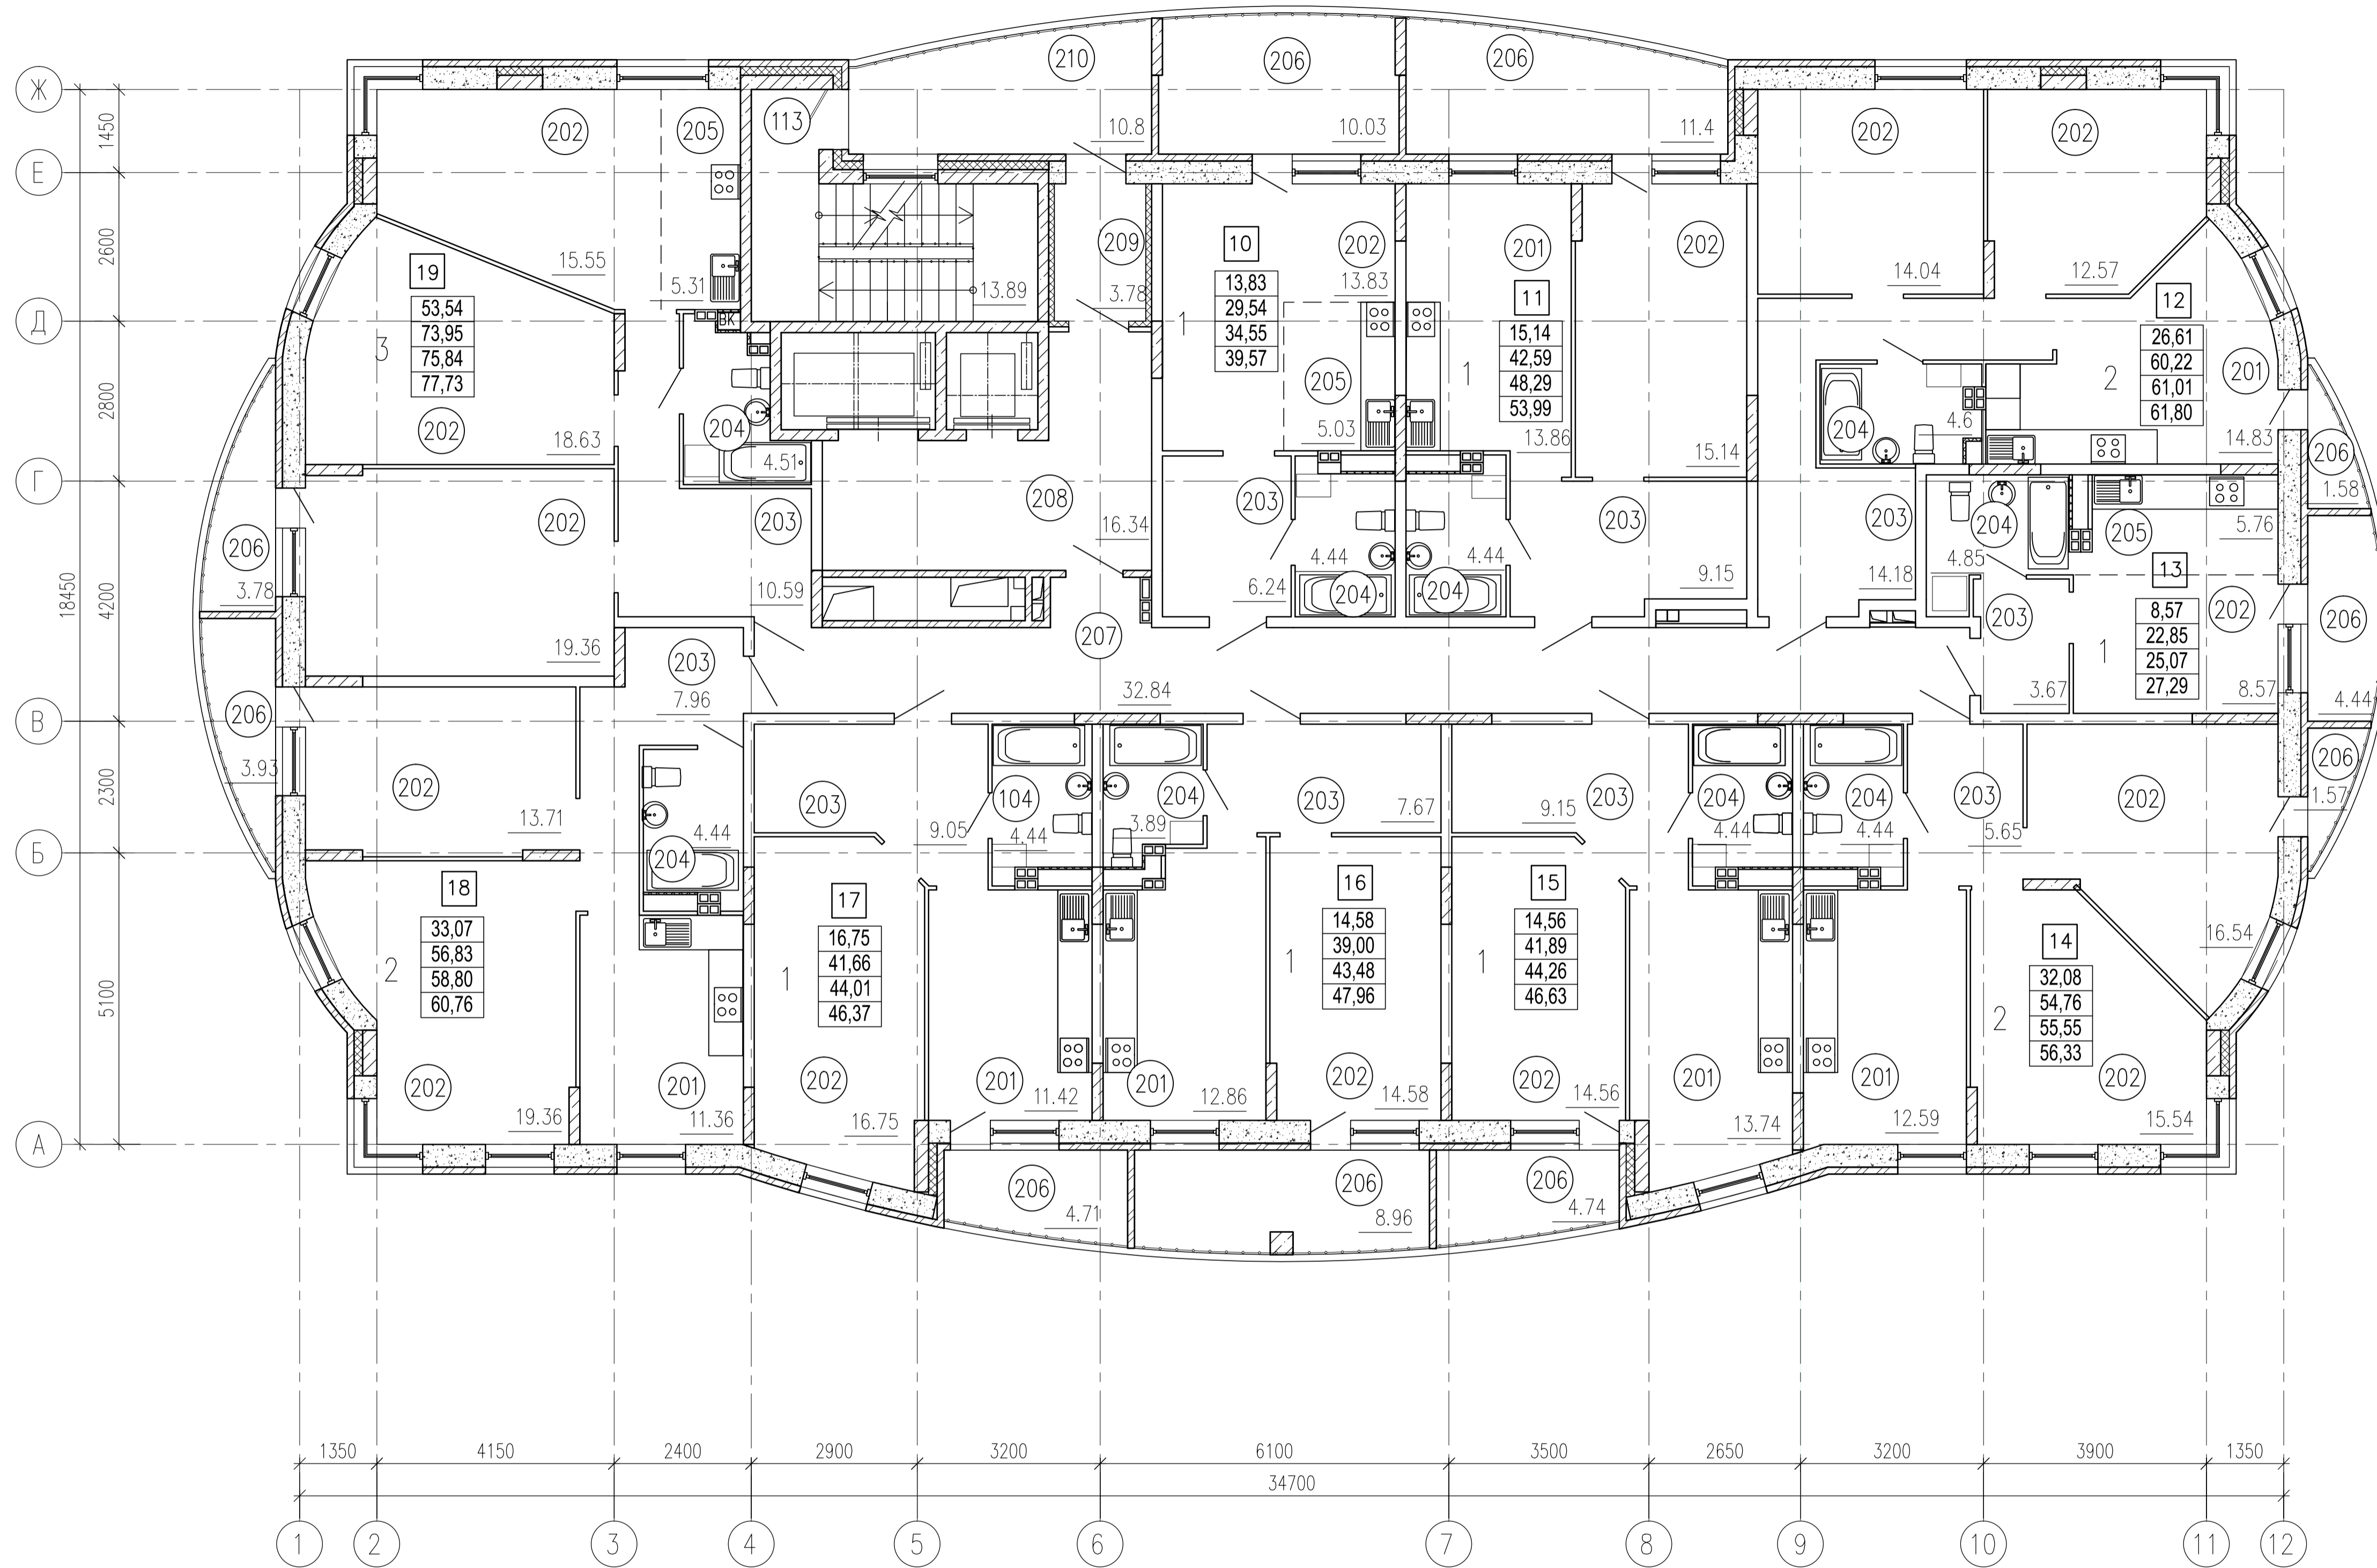

Условные обозначения:

- 8** - Номер квартиры
 - 33,07** - Жилая площадь квартиры
 - 54,57** - Площадь квартиры без лоджии
 - 56,83** - Площадь квартиры с лоджией (с коэф. 0,5)
 - 58,80** - Общая площадь квартиры с лоджией (с коэф. 1)
- 2 - Количество жилых комнат

ПЗ1.18-АР.ГЧ									
Многоквартирный жилой дом с северо-западной стороны жилого дома №84 по пр. Победы в г. Каменске-Уральском									
Изм.	Кол.уч.	Лист N док	Дата						
Разработал	Гладких	Проф.	04.18						
Проверил	Плетнева	Инж.	04.18						
Н. контр.	Кузнецова	Инж.	04.18						
План 2 этажа			<table border="1"> <tr> <th>Стадия</th> <th>Лист</th> <th>Листов</th> </tr> <tr> <td>П</td> <td>6</td> <td></td> </tr> </table>	Стадия	Лист	Листов	П	6	
Стадия	Лист	Листов							
П	6								
			000 "ПСК Перспектива" г.Екатеринбург						

Инв. № подл. / Подпись и дата / Взам. инв. №