


ЭКСПЛИКАЦИЯ ПОМЕЩЕНИЙ

Номер пом.	Наименование	Площадь, м2	Кат.
Помещения квартир			
401	Кухня	90,51	
402	Жилая комната	228,83	
403	Коридор	83,31	
404	Санузел	43,18	
405	Зона кухни	15,97	
406	Лоджия	55,14	
Жилая площадь квартир		228,83	
Площадь квартир без лоджий		461,80	
Площадь квартир с лоджиями (с коэф. 0,5)		489,37	
Площадь квартир с лоджиями (с коэф. 1)		516,94	
Общедомовые помещения			
407	Межквартирный коридор	32,84	
408	Лифтовой холл	16,34	
409	Тамбур	3,78	
410	Переходная лоджия	10,80	
113	Лестничная клетка	13,89	
Площадь общедомовых помещений		77,65	

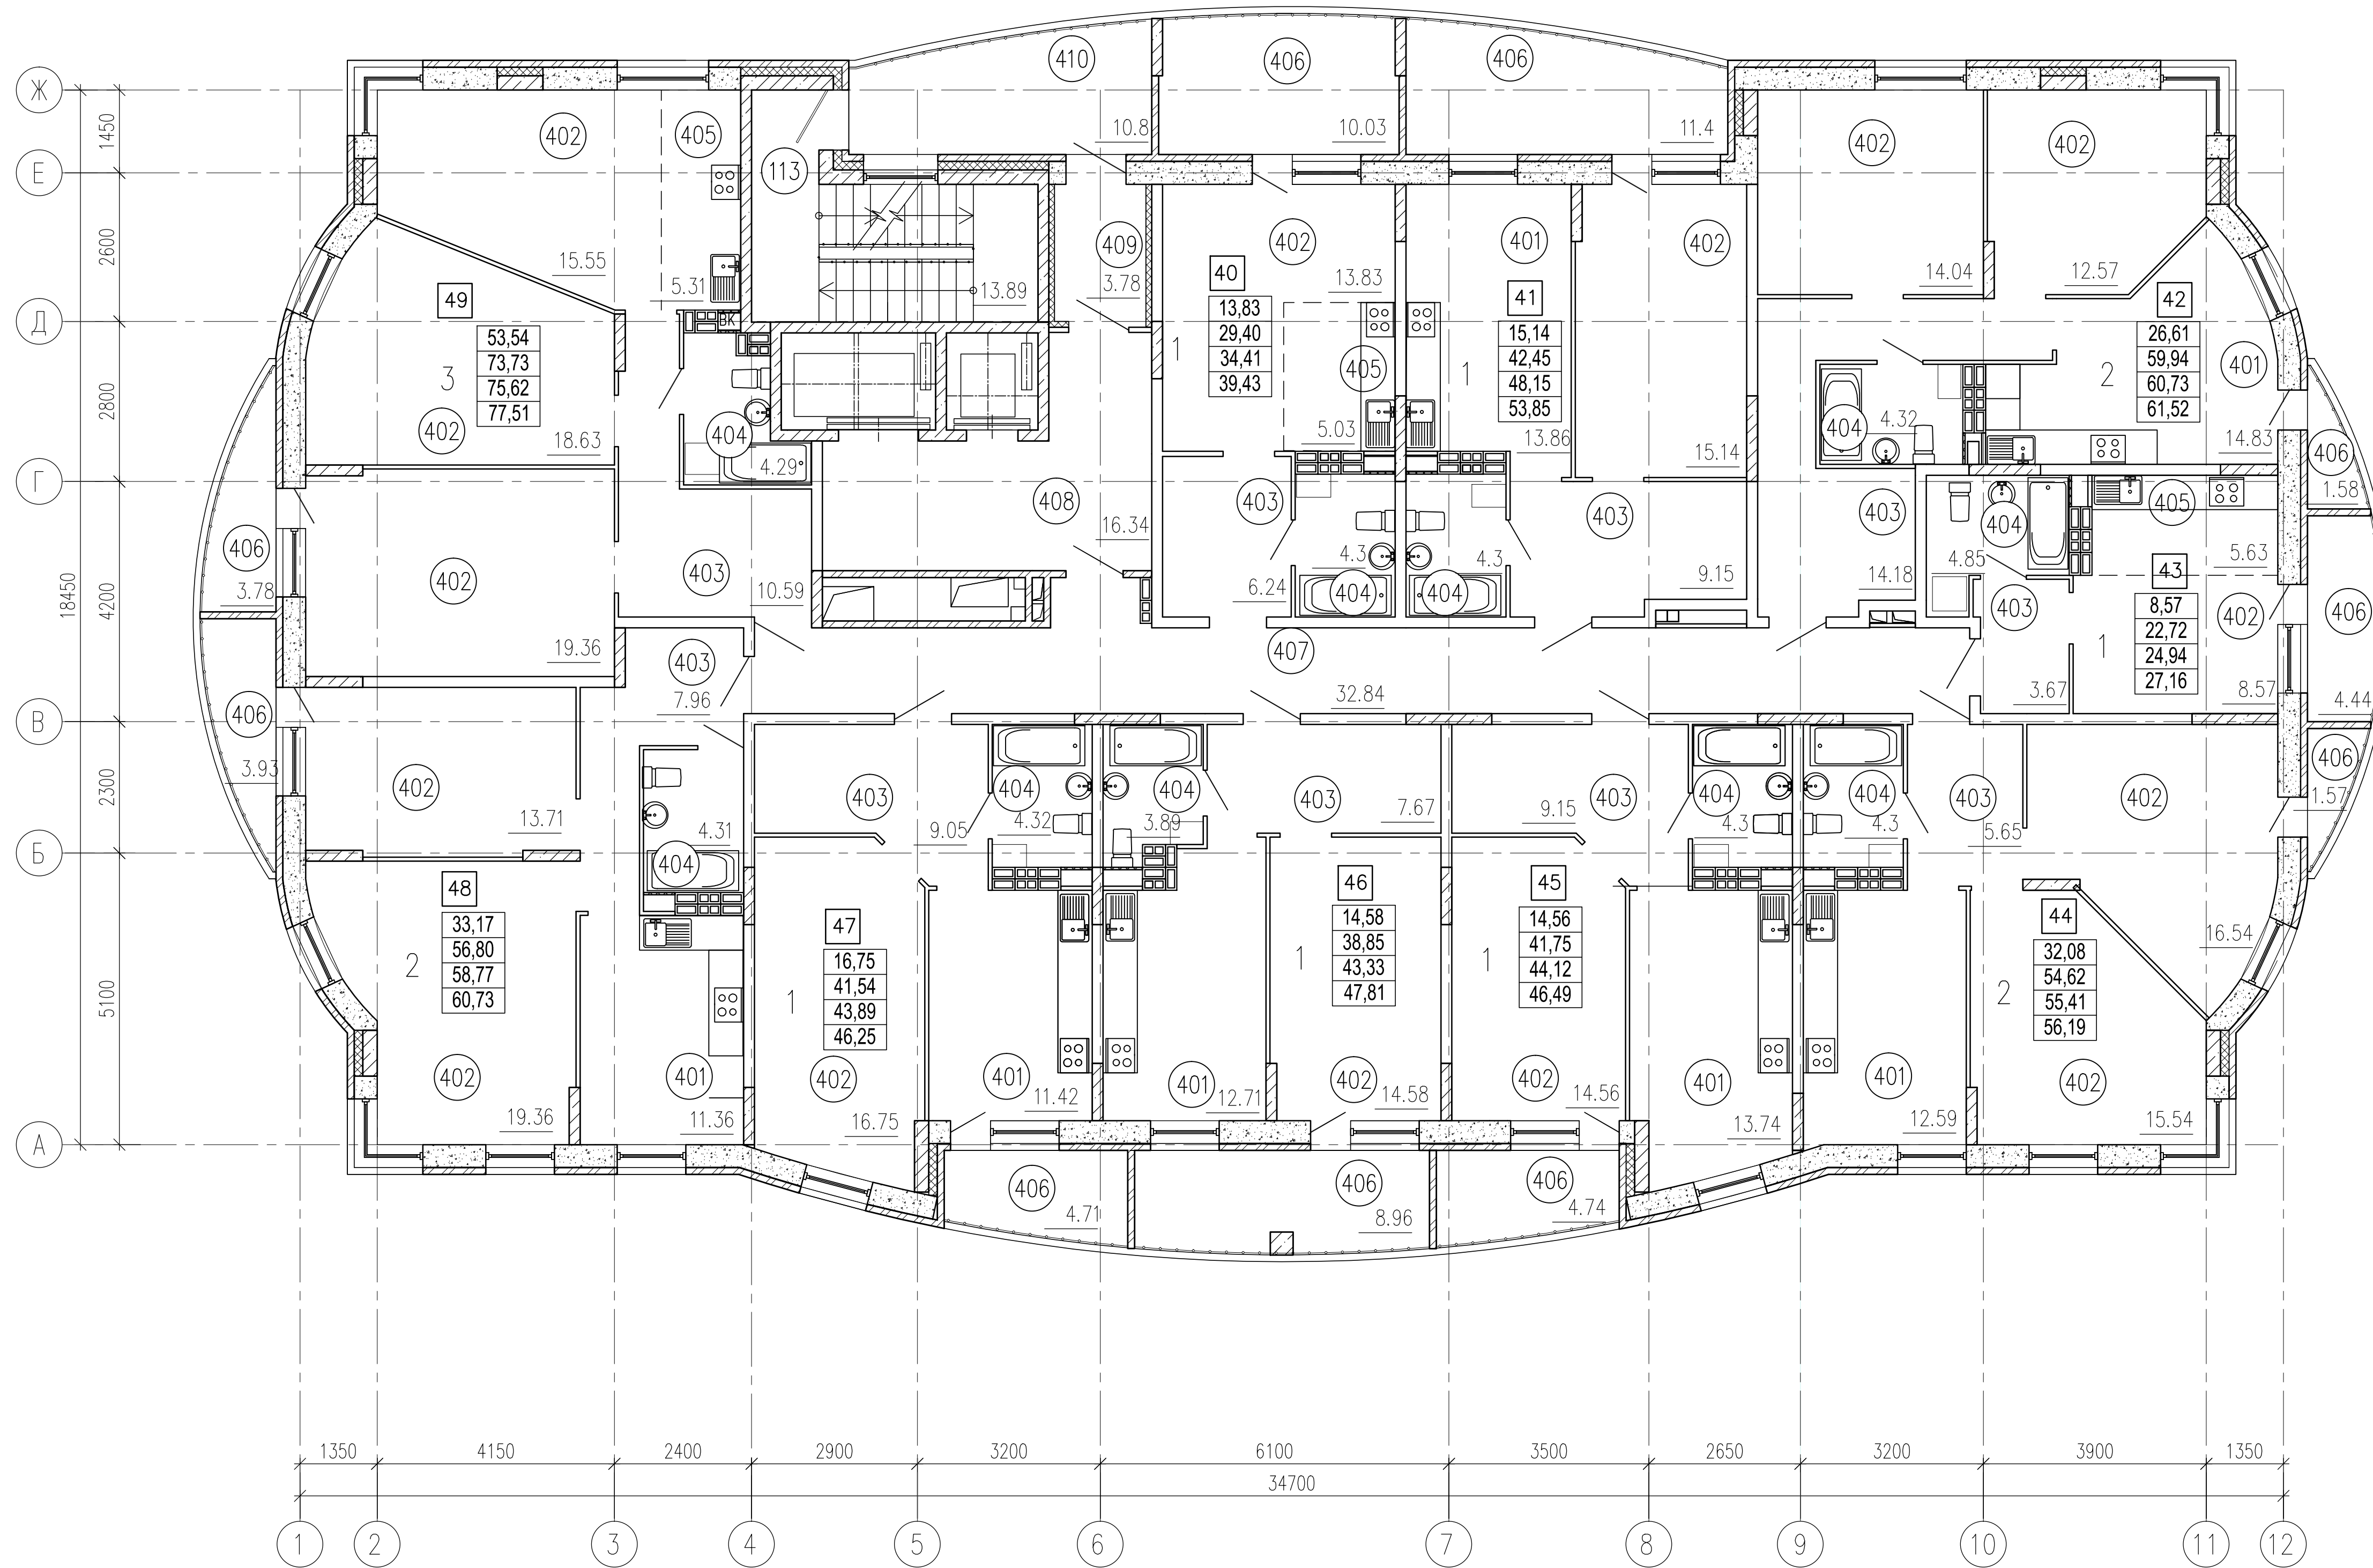

Условные обозначения:

- 8 - Номер квартиры
 - 33,07 - Жилая площадь квартиры
 - 54,57 - Площадь квартиры без лоджий
 - 56,83 - Площадь квартиры с лоджией (с коэф. 0,5)
 - 58,80 - Общая площадь квартиры с лоджией (с коэф. 1)
- Количество жилых комнат — 2

ПЗ1.18-АР.ГЧ				
Многоквартирный жилой дом с северо-западной стороны жилого дома №84 по пр. Победы в г. Каменске-Уральском				
Изм.	Кол.уч.	Лист N док	Подп.	Дата
Разработал	Гладких		<i>Гладких</i>	04.18
Проверил	Плетнева		<i>Плетнева</i>	04.18
Н. контр.	Кузнецова		<i>Кузнецова</i>	04.18
План 5 этажа			Стадия	Лист
			П	9
			ООО "ПСК Перспектива" г.Екатеринбург	

Инв. № подл. Подпись и дата. Взам. инв. №