


ЭКСПЛИКАЦИЯ ПОМЕЩЕНИЙ

| Номер пом. | Наименование | Площадь, м2 | Кат. |
|------------------------------|-----------------------|--|--------|
| <u>Помещения квартир</u> | | | |
| 501 | Кухня | 81.31 | |
| 502 | Жилая комната | 254.99 | |
| 503 | Коридор | 81.76 | |
| 504 | Санузел | 32.82 | |
| 505 | Зона кухни | 10.34 | |
| 511 | Туалет | 3.57 | |
| 506 | Лоджия | 55,60 | |
| | | Жилая площадь квартир | 254.99 |
| | | Площадь квартир без лоджий | 464.79 |
| | | Площадь квартир с лоджиями (с коэф. 0,5) | 492.59 |
| | | Площадь квартир с лоджиями (с коэф. 1) | 520,39 |
| <u>Общедомовые помещения</u> | | | |
| 507 | Межквартирный коридор | 32,51 | |
| 508 | Лифтовой холл | 16,34 | |
| 509 | Тамбур | 3,78 | |
| 510 | Переходная лоджия | 10,80 | |
| 113 | Лестничная клетка | 13,89 | |
| | | Площадь общедомовых помещений | 77,32 |

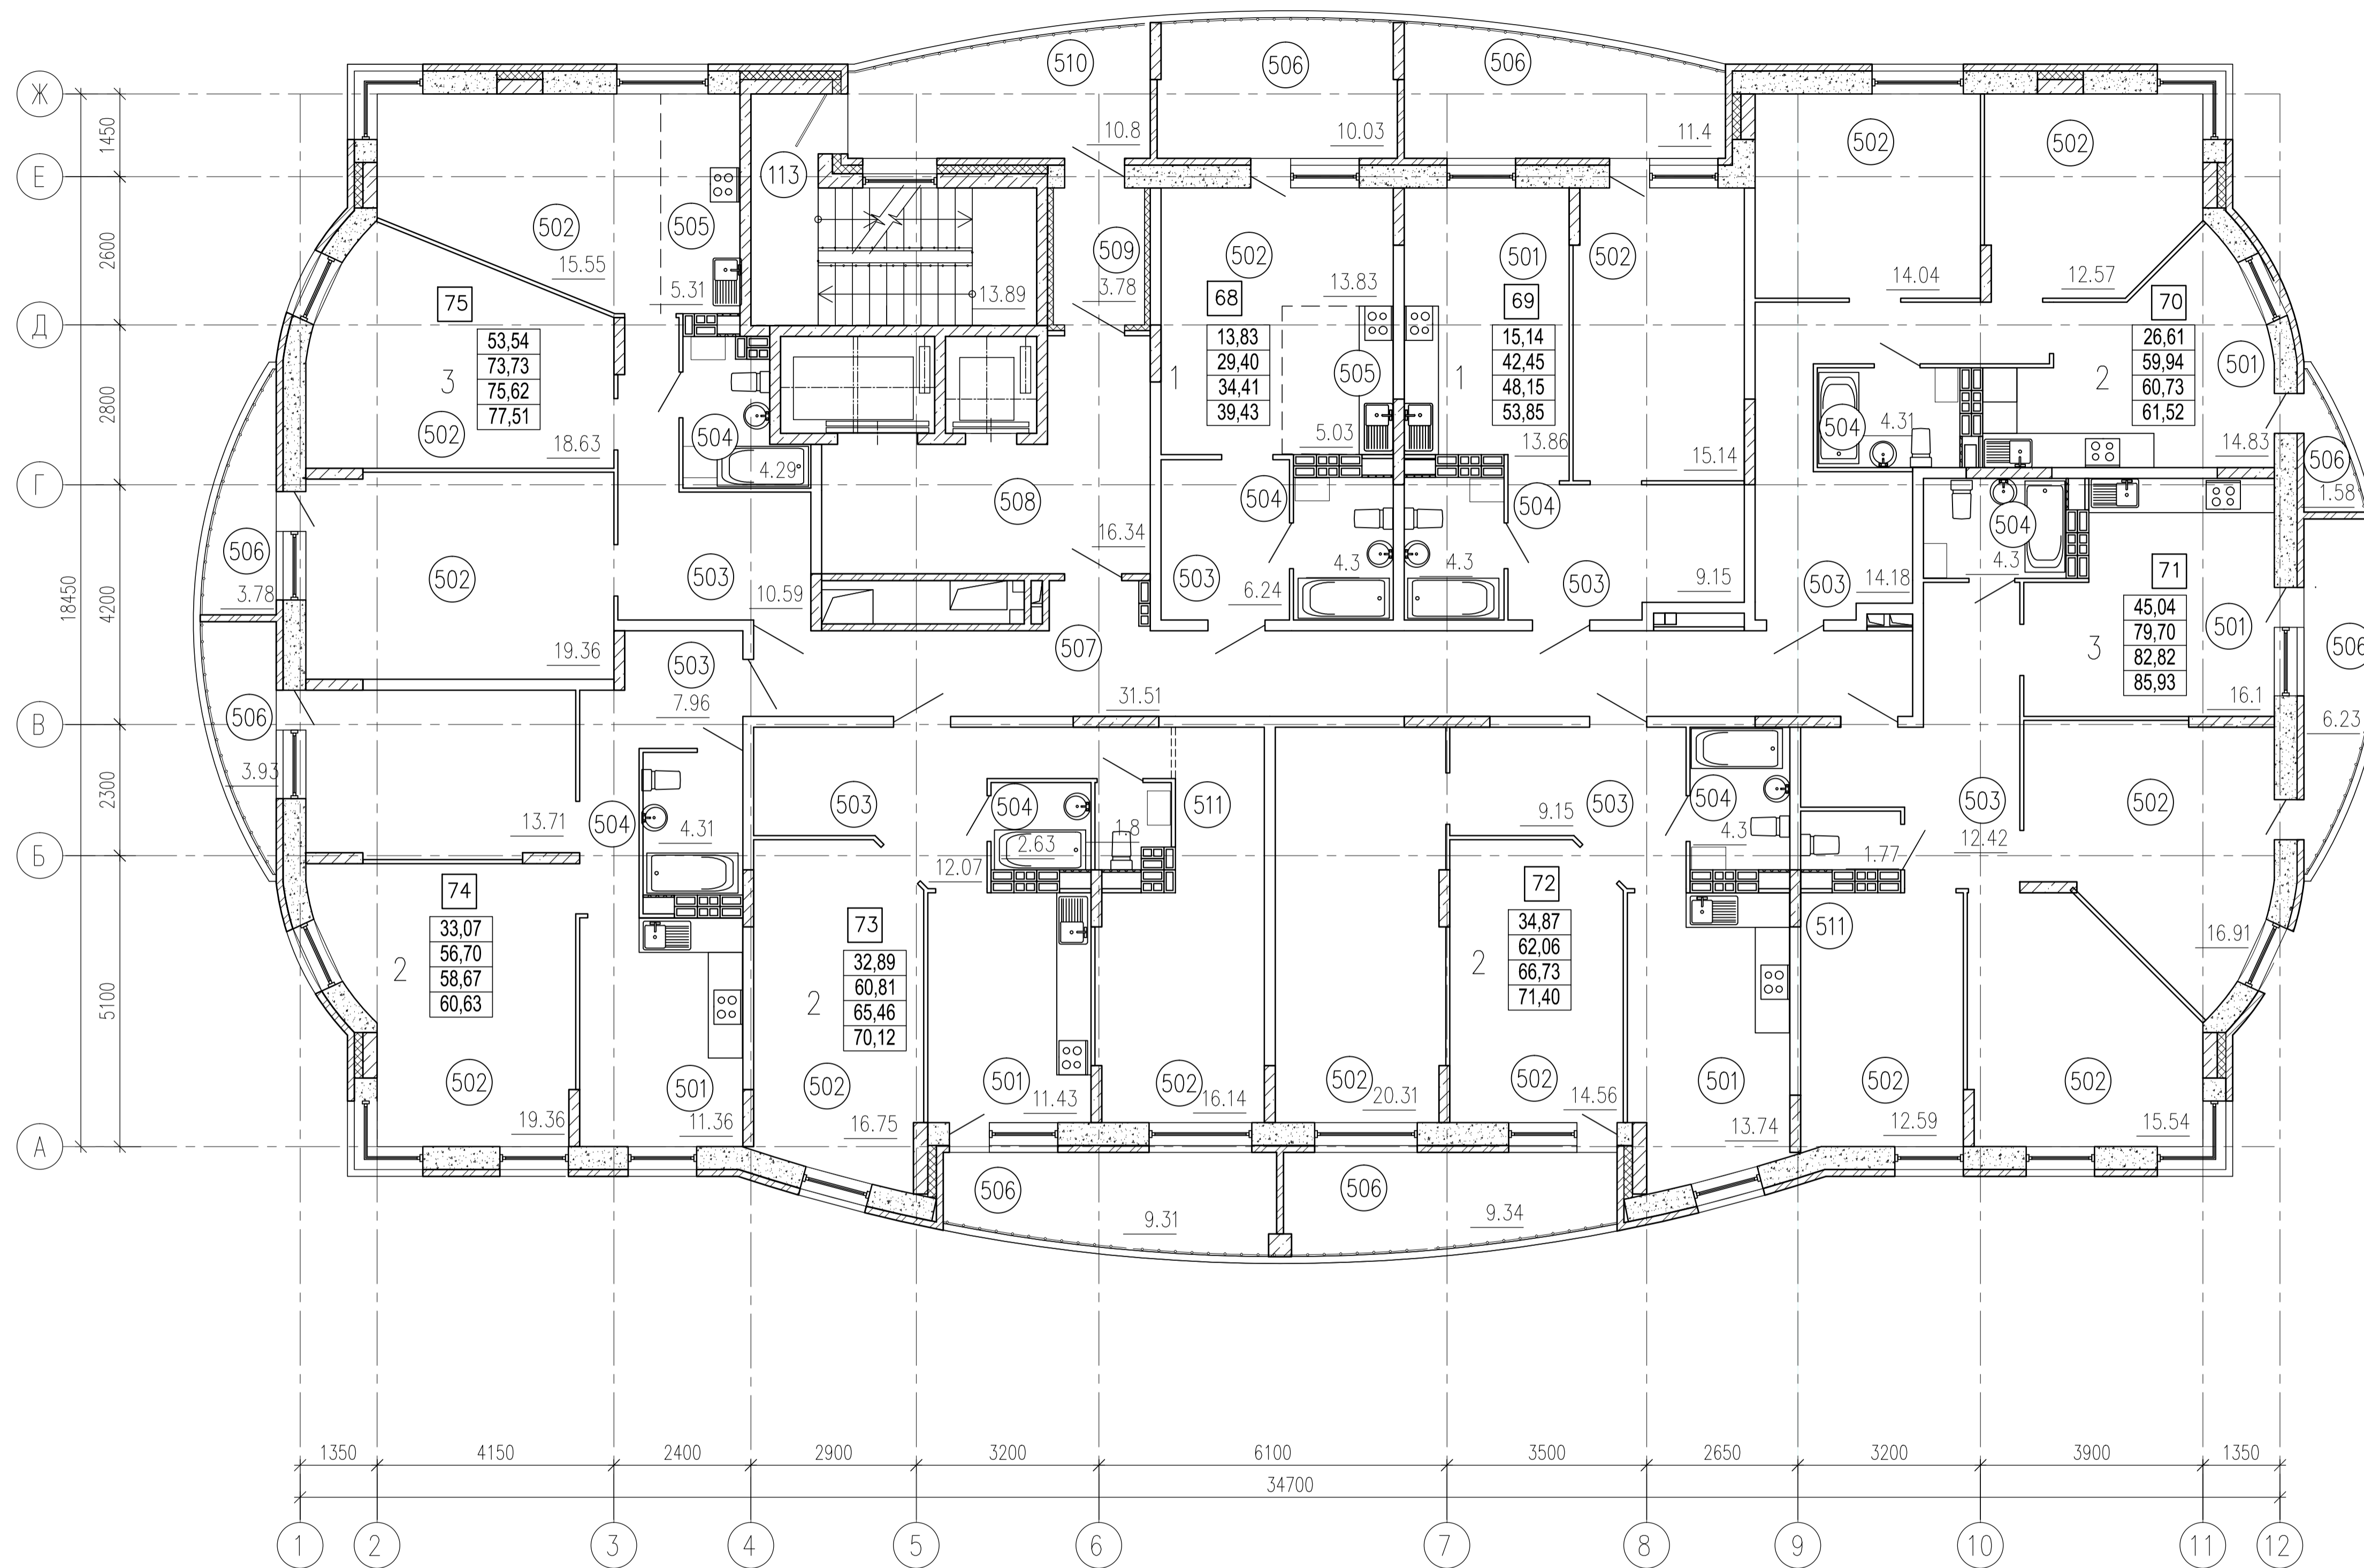

Условные обозначения:

- 8 - Номер квартиры
 - 33,07 - Жилая площадь квартиры
 - 54,57 - Площадь квартиры без лоджии
 - 56,83 - Площадь квартиры с лоджией (с коэф. 0,5)
 - 58,80 - Общая площадь квартиры с лоджией (с коэф. 1)
- Количество жилых комнат — 2

| ПЗ1.18-АР.ГЧ | | | | |
|---|-----------|------------|---|-------|
| Многоквартирный жилой дом с северо-западной стороны жилого дома №84 по пр. Победы в г. Каменске-Уральском | | | | |
| Изм. | Кол.уч. | Лист N док | Подп. | Дата |
| Разработал | Гладких | | <i>Гладких</i> | 04.18 |
| Проверил | Плетнева | | <i>Плетнева</i> | 04.18 |
| Н. контр. | Кузнецова | | <i>Кузнецова</i> | 04.18 |
| План 8 этажа | | | Стадия | Лист |
| | | | П | 12 |
| | | | ООО "ПСК Перспектива" г.Екатеринбург | |

Инв. № подл. Подпись и дата. Взам. инв. №