


ЭКСПЛИКАЦИЯ ПОМЕЩЕНИЙ

Номер пом.	Наименование	Площадь, м2	Кат.
<u>Помещения квартир</u>			
501	Кухня	81.31	
502	Жилая комната	254.99	
503	Коридор	81.76	
504	Санузел	32.82	
505	Зона кухни	10.34	
511	Туалет	3.57	
506	Лоджия	55,60	
		Жилая площадь квартир	254.99
		Площадь квартир без лоджий	464.79
		Площадь квартир с лоджиями (с коэф. 0,5)	492.59
		Площадь квартир с лоджиями (с коэф. 1)	520,39
<u>Общедомовые помещения</u>			
507	Межквартирный коридор	32,51	
508	Лифтовой холл	16,34	
509	Тамбур	3,78	
510	Переходная лоджия	10,80	
113	Лестничная клетка	13,89	
		Площадь общедомовых помещений	77,32

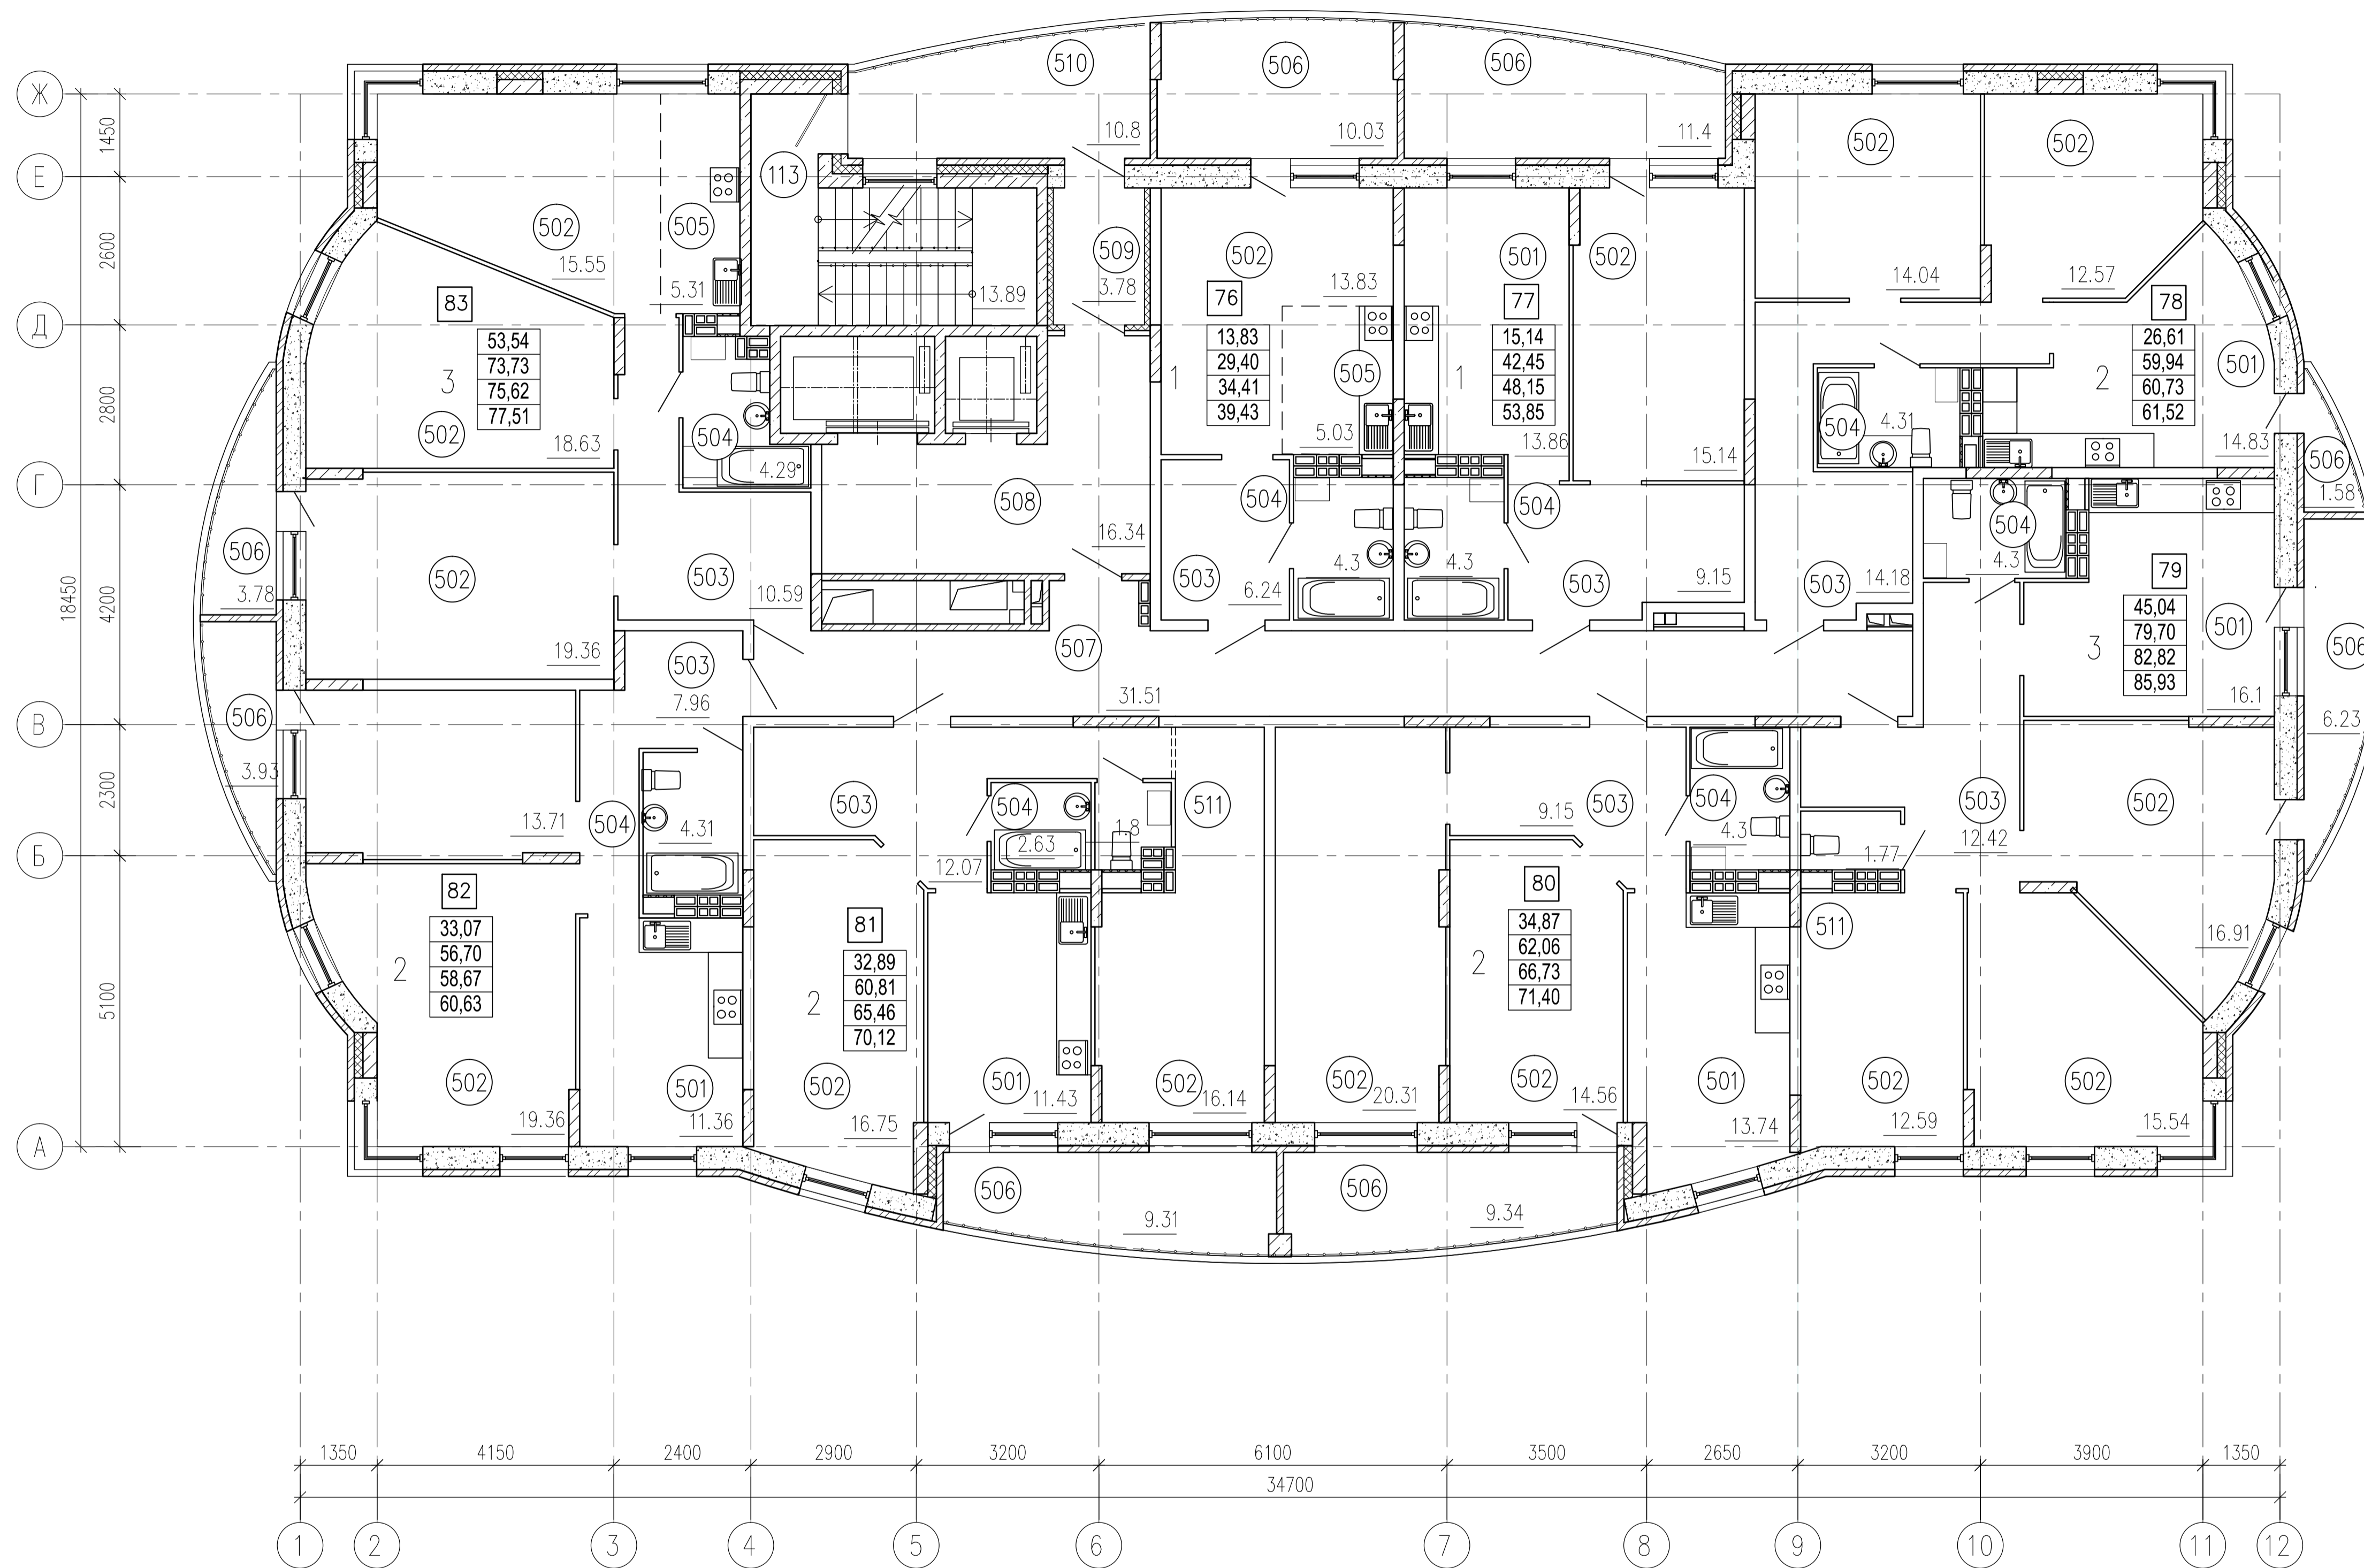

Условные обозначения:

- 8 - Номер квартиры
  - 33,07 - Жилая площадь квартиры
  - 54,57 - Площадь квартиры без лоджии
  - 56,83 - Площадь квартиры с лоджией (с коэф. 0,5)
  - 58,80 - Общая площадь квартиры с лоджией (с коэф. 1)
- Количество жилых комнат — 2

ПЗ1.18-АР.ГЧ				
Многоквартирный жилой дом с северо-западной стороны жилого дома №84 по пр. Победы в г. Каменске-Уральском				
Изм.	Кол.уч.	Лист N док	Подп.	Дата
Разработал	Гладких		<i>Гладких</i>	04.18
Проверил	Плетнева		<i>Плетнева</i>	04.18
Н. контр.	Кузнецова		<i>Кузнецова</i>	04.18
План 9 этажа			Стадия	Лист
			П	13
			ООО "ПСК Перспектива" г.Екатеринбург	

Инв. № подл. Подпись и дата. Взам. инв. №